

PLAN DE ZONAGE DES OUVRAGES DE TRANSPORT GAZ


Echelle : 1/25000

Commune :

ROUSSET

Code INSEE : **13087**

Edition : 10/2017

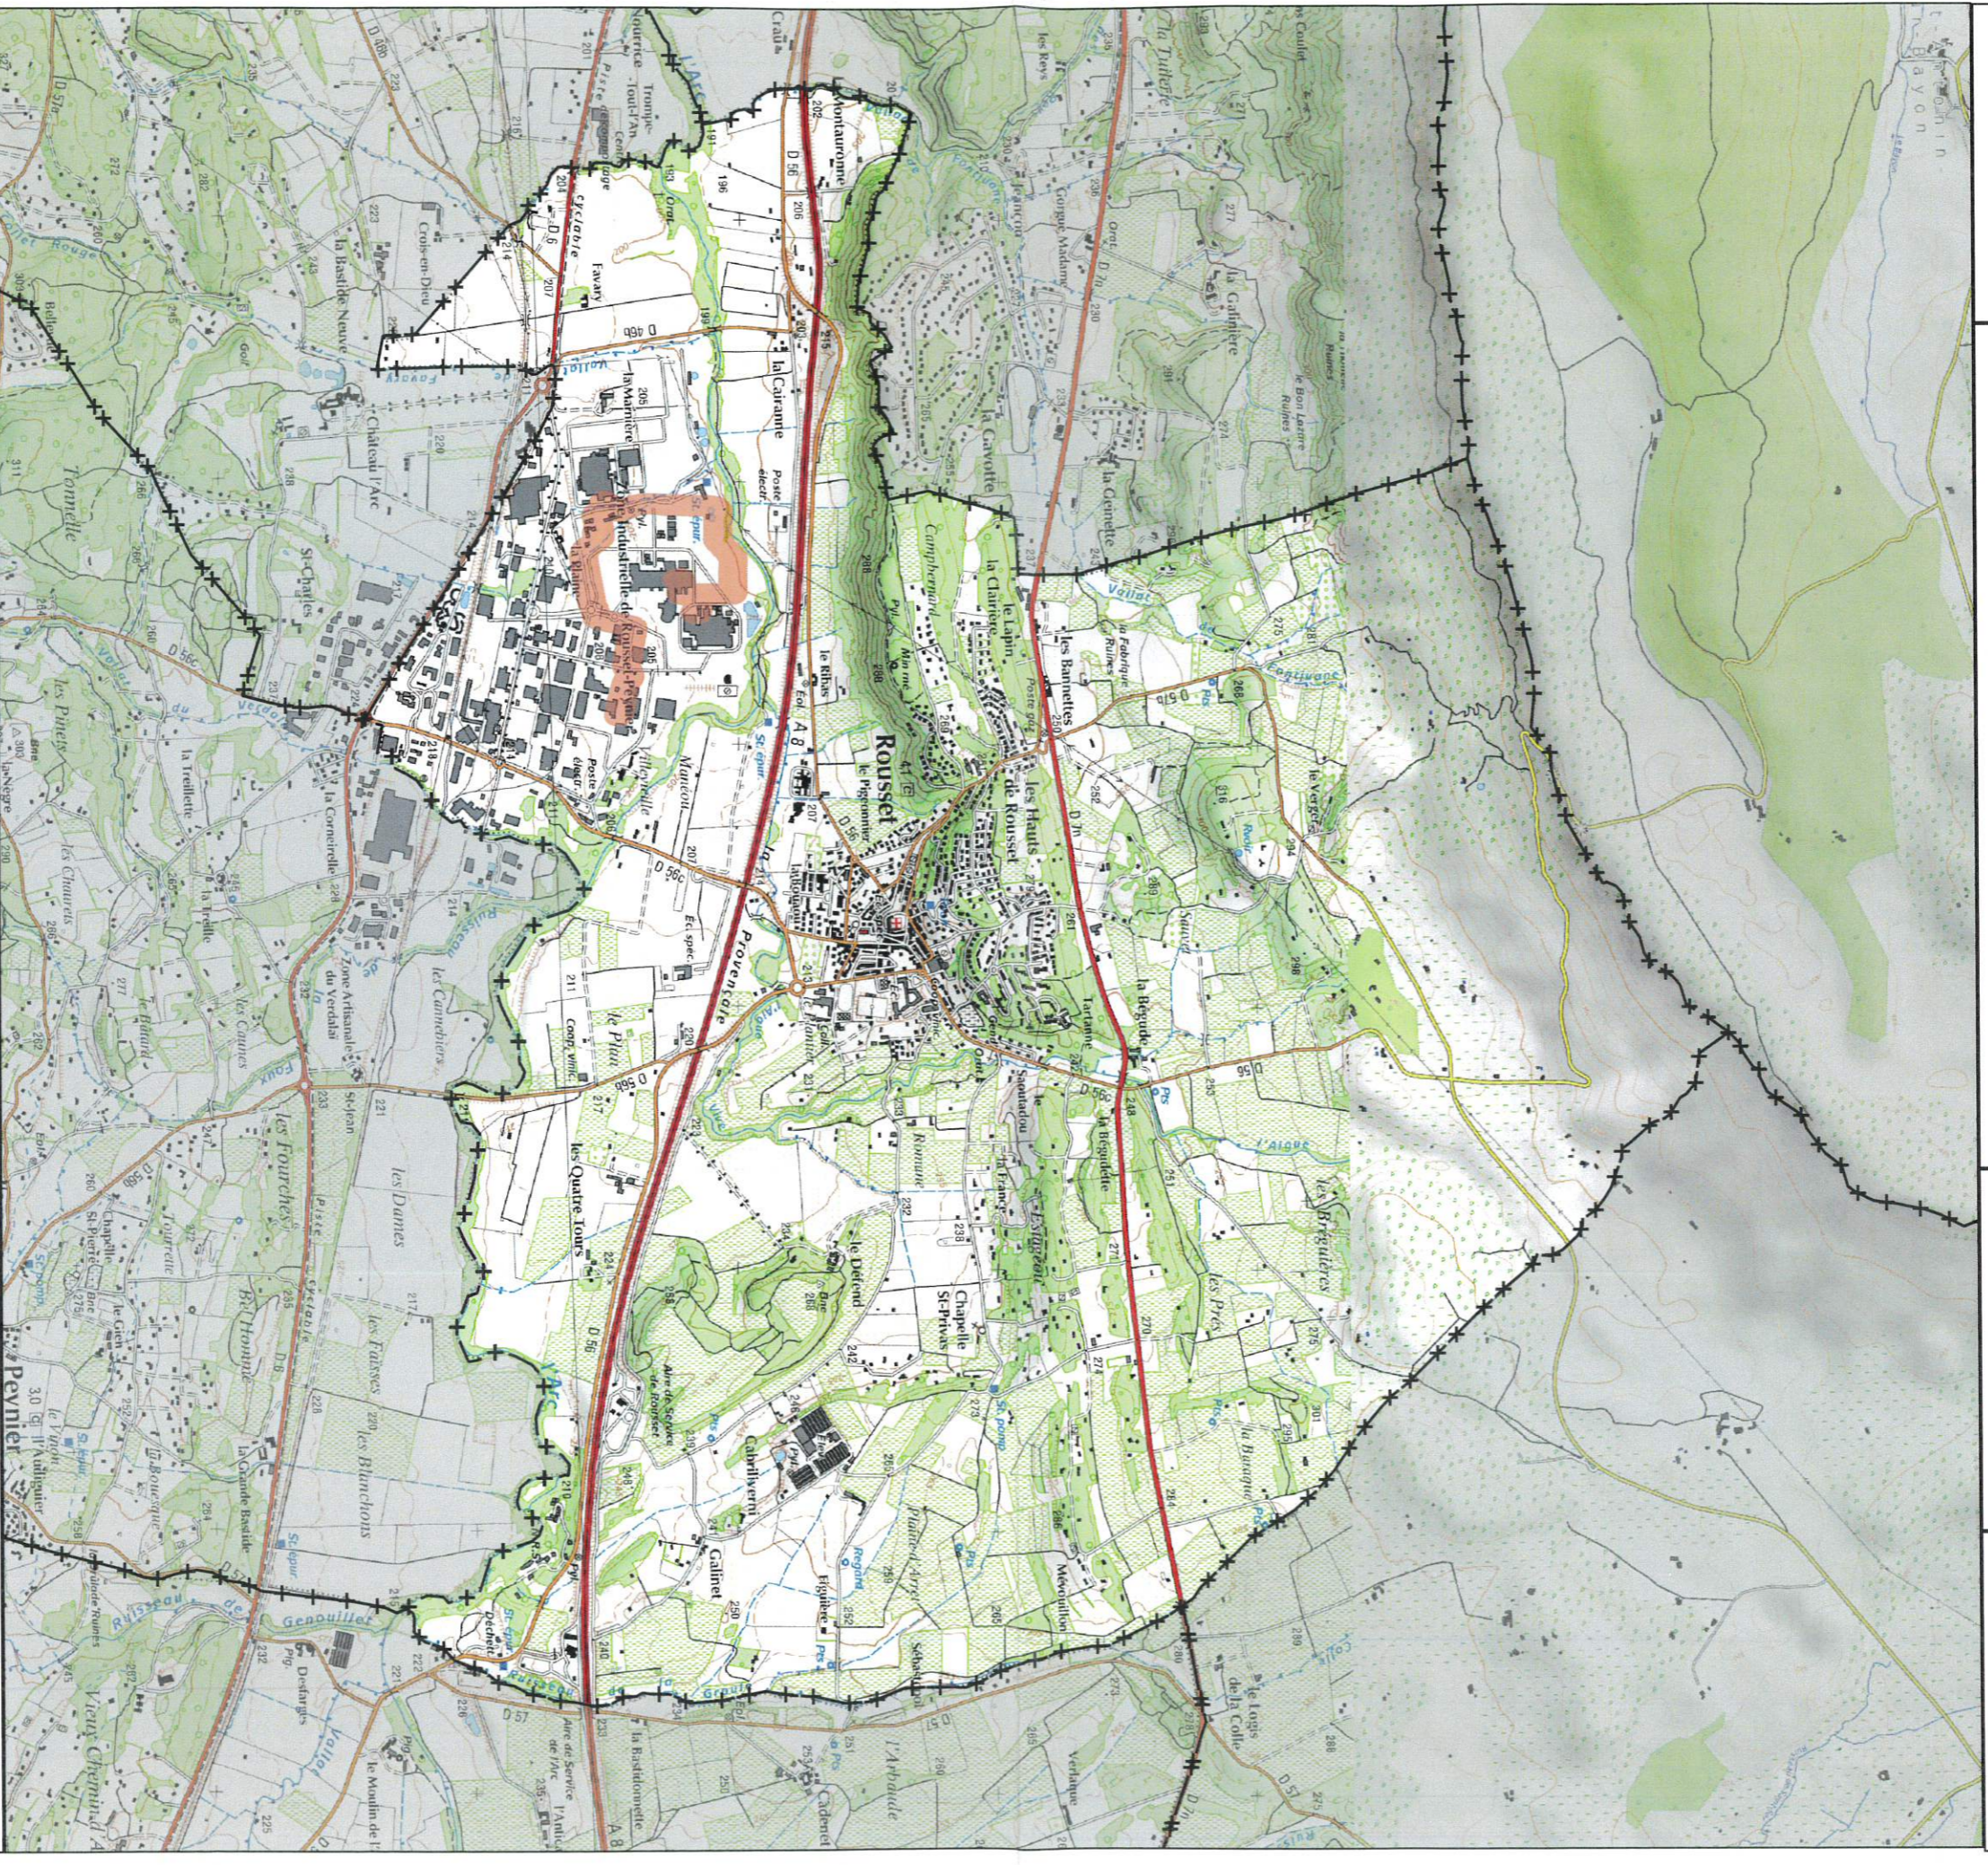

TOUTE INTERVENTION DANS LA ZONE ROUGE DOIT FAIRE L'OBJET D'UNE
DEMANDE DE TRAVAUX

ALFI LI
ZI QUARTIER LE TONKIN
13778 FOS-SUR-MER

EN CAS D'URGENCE 24H/24H 7j/7j
Numéro : 04.42.05.05.45

NOTA : Ce plan ne concerne pas les réseaux
de gaz d'autres gestionnaires.

Contacts Air Liquide

M. David RENARD – Responsable activité canalisations (Zone Sud)

Tel : 04 42 47 67 12 / 06 63 34 56 25

Mail : david.renard@airliquide.com

M. Lionel MURAT – Technicien canalisation

Tel : 06 18 39 66 71

Mail : lionel.murat@airliquide.com

M. Jean-Yves HEGOT – Technicien canalisation

Tel : 06 18 39 34 21

Mail : jean-yves.hegot@airliquide.com

M. Ramzi KHAZRI – Technicien canalisation

Tel : 06 70 81 19 05

Mail : ramzi.khazri-sc@airliquide.com

Numéro d'urgence

04 42 05 05 45