

INDICES	DATES	D	MODIFICATIONS
A	08/12/2014	AVI	Première diffusion
B	27/07/2015	AVI	Mise à jour suite à la modification du PLU
C	31/07/2015	AVI	Mise à jour présentation

MAITRE D'OUVRAGE GEOMETRE

PLAN N° MAITRE D'OUVRAGE DELEGUE MAITRE D'OEUVRE


N°2

ECH: 1:7 000



**Légende**

<span style="display: inline-block; width: 15px; height: 10px; background-color: #f08080; border: 1px solid black;"></span> Collectif	<span style="display: inline-block; width: 15px; border-bottom: 1px solid blue;"></span> Réseau gravitaire	<span style="display: inline-block; width: 15px; height: 10px; background-color: #ff4500; border: 1px solid black;"></span> STEP
<span style="display: inline-block; width: 15px; height: 10px; background-color: #ff0000; border: 1px solid black;"></span> Collectif futur	<span style="display: inline-block; width: 15px; border-bottom: 1px dashed red;"></span> Refoulement	<span style="display: inline-block; width: 15px; height: 10px; background-color: #ff0000; border: 1px solid black; border-radius: 50%;"></span> PR
<span style="display: inline-block; width: 15px; height: 10px; background-color: #90ee90; border: 1px solid black;"></span> Non collectif		

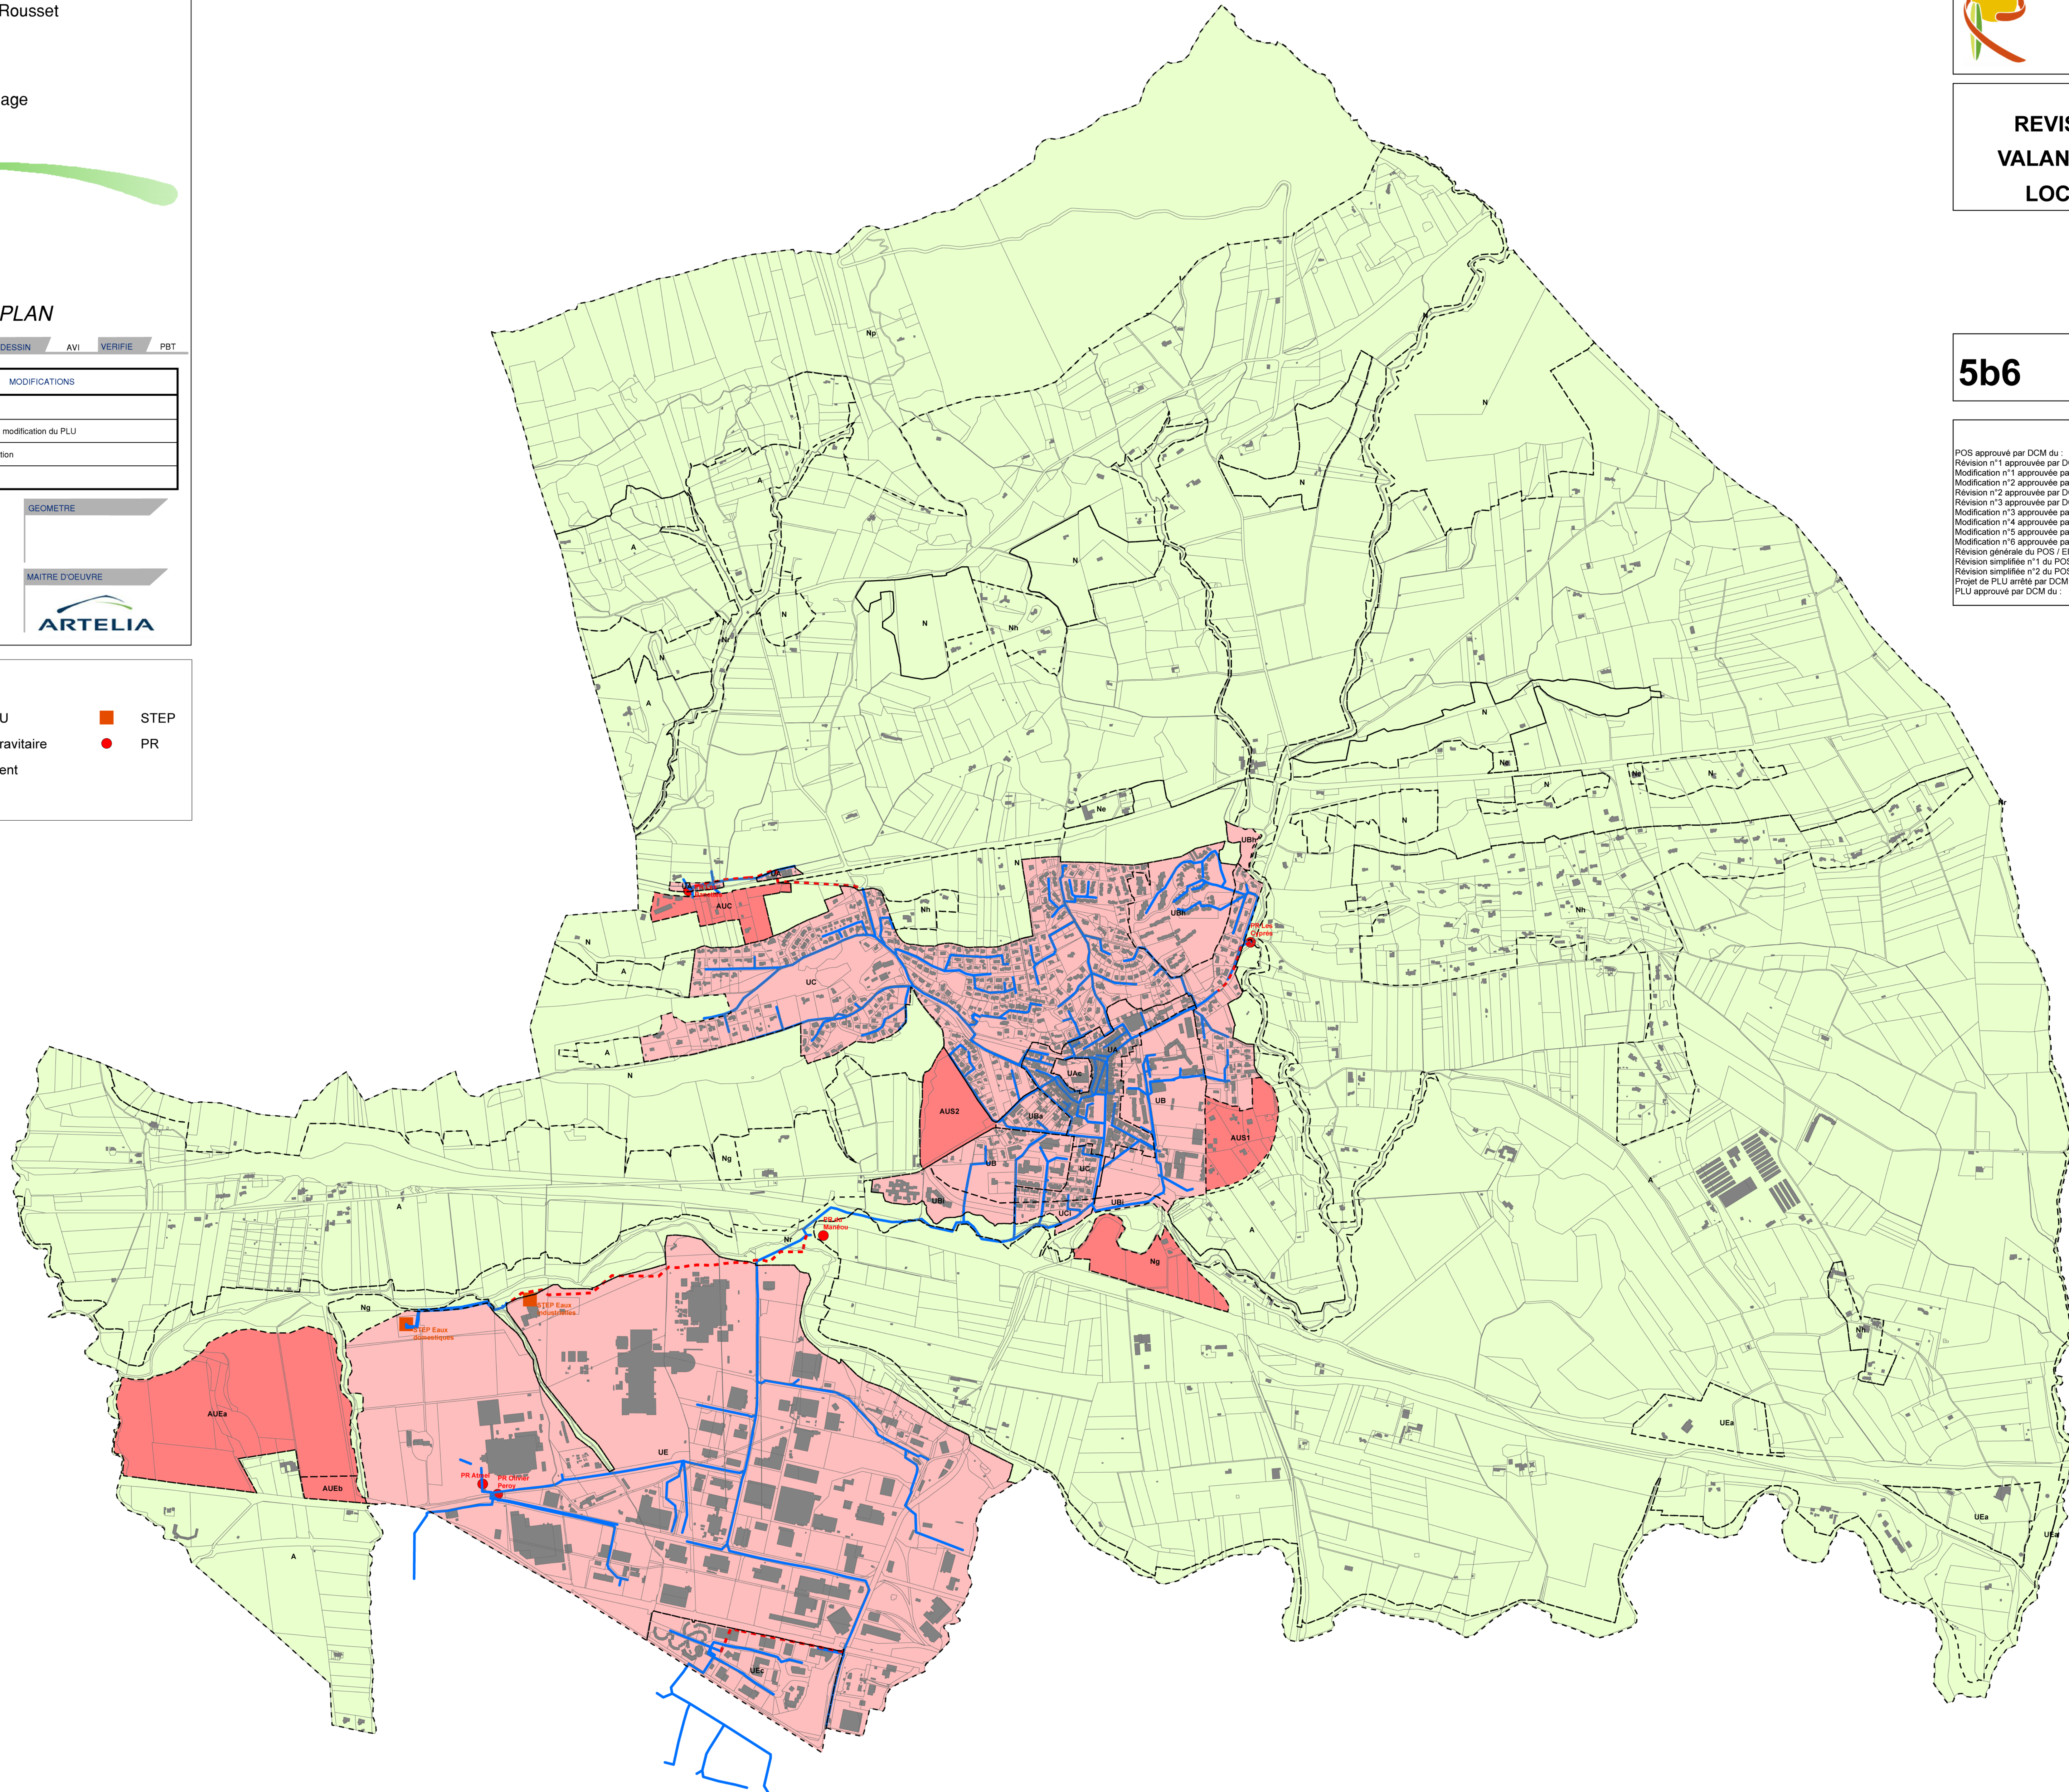

**REVISION GENERALE DU POS  
VALANT ELABORATION DU PLAN  
LOCAL D'URBANISME (PLU)**

PHASE APPROBATION

**5b6 ZONAGE D'ASSAINISSEMENT  
DES EAUX USEES**

POS approuvé par DCM du :	20 février 1960
Revision n°1 approuvée par DCM du :	15 mai 1967
Modification n°1 approuvée par DCM du :	15 décembre 1988
Modification n°2 approuvée par DCM du :	23 février 1990
Revision n°2 approuvée par DCM du :	5 décembre 1996
Revision n°3 approuvée par DCM du :	26 octobre 2000
Modification n°3 approuvée par DCM du :	19 décembre 2001
Modification n°4 approuvée par DCM du :	16 décembre 2004
Modification n°5 approuvée par DCM du :	15 décembre 2006
Modification n°6 approuvée par DCM du :	21 septembre 2007
Revision générale du POS / Elaboration du PLU prescrite par DCM :	31 août 2012
Revision simplifiée n°1 du POS approuvée par DCM du :	26 septembre 2013
Revision simplifiée n°2 du POS approuvée par DCM du :	26 septembre 2013
Projet de PLU arrêté par DCM du :	5 décembre 2013
PLU approuvé par DCM du :	23 juillet 2015