
 
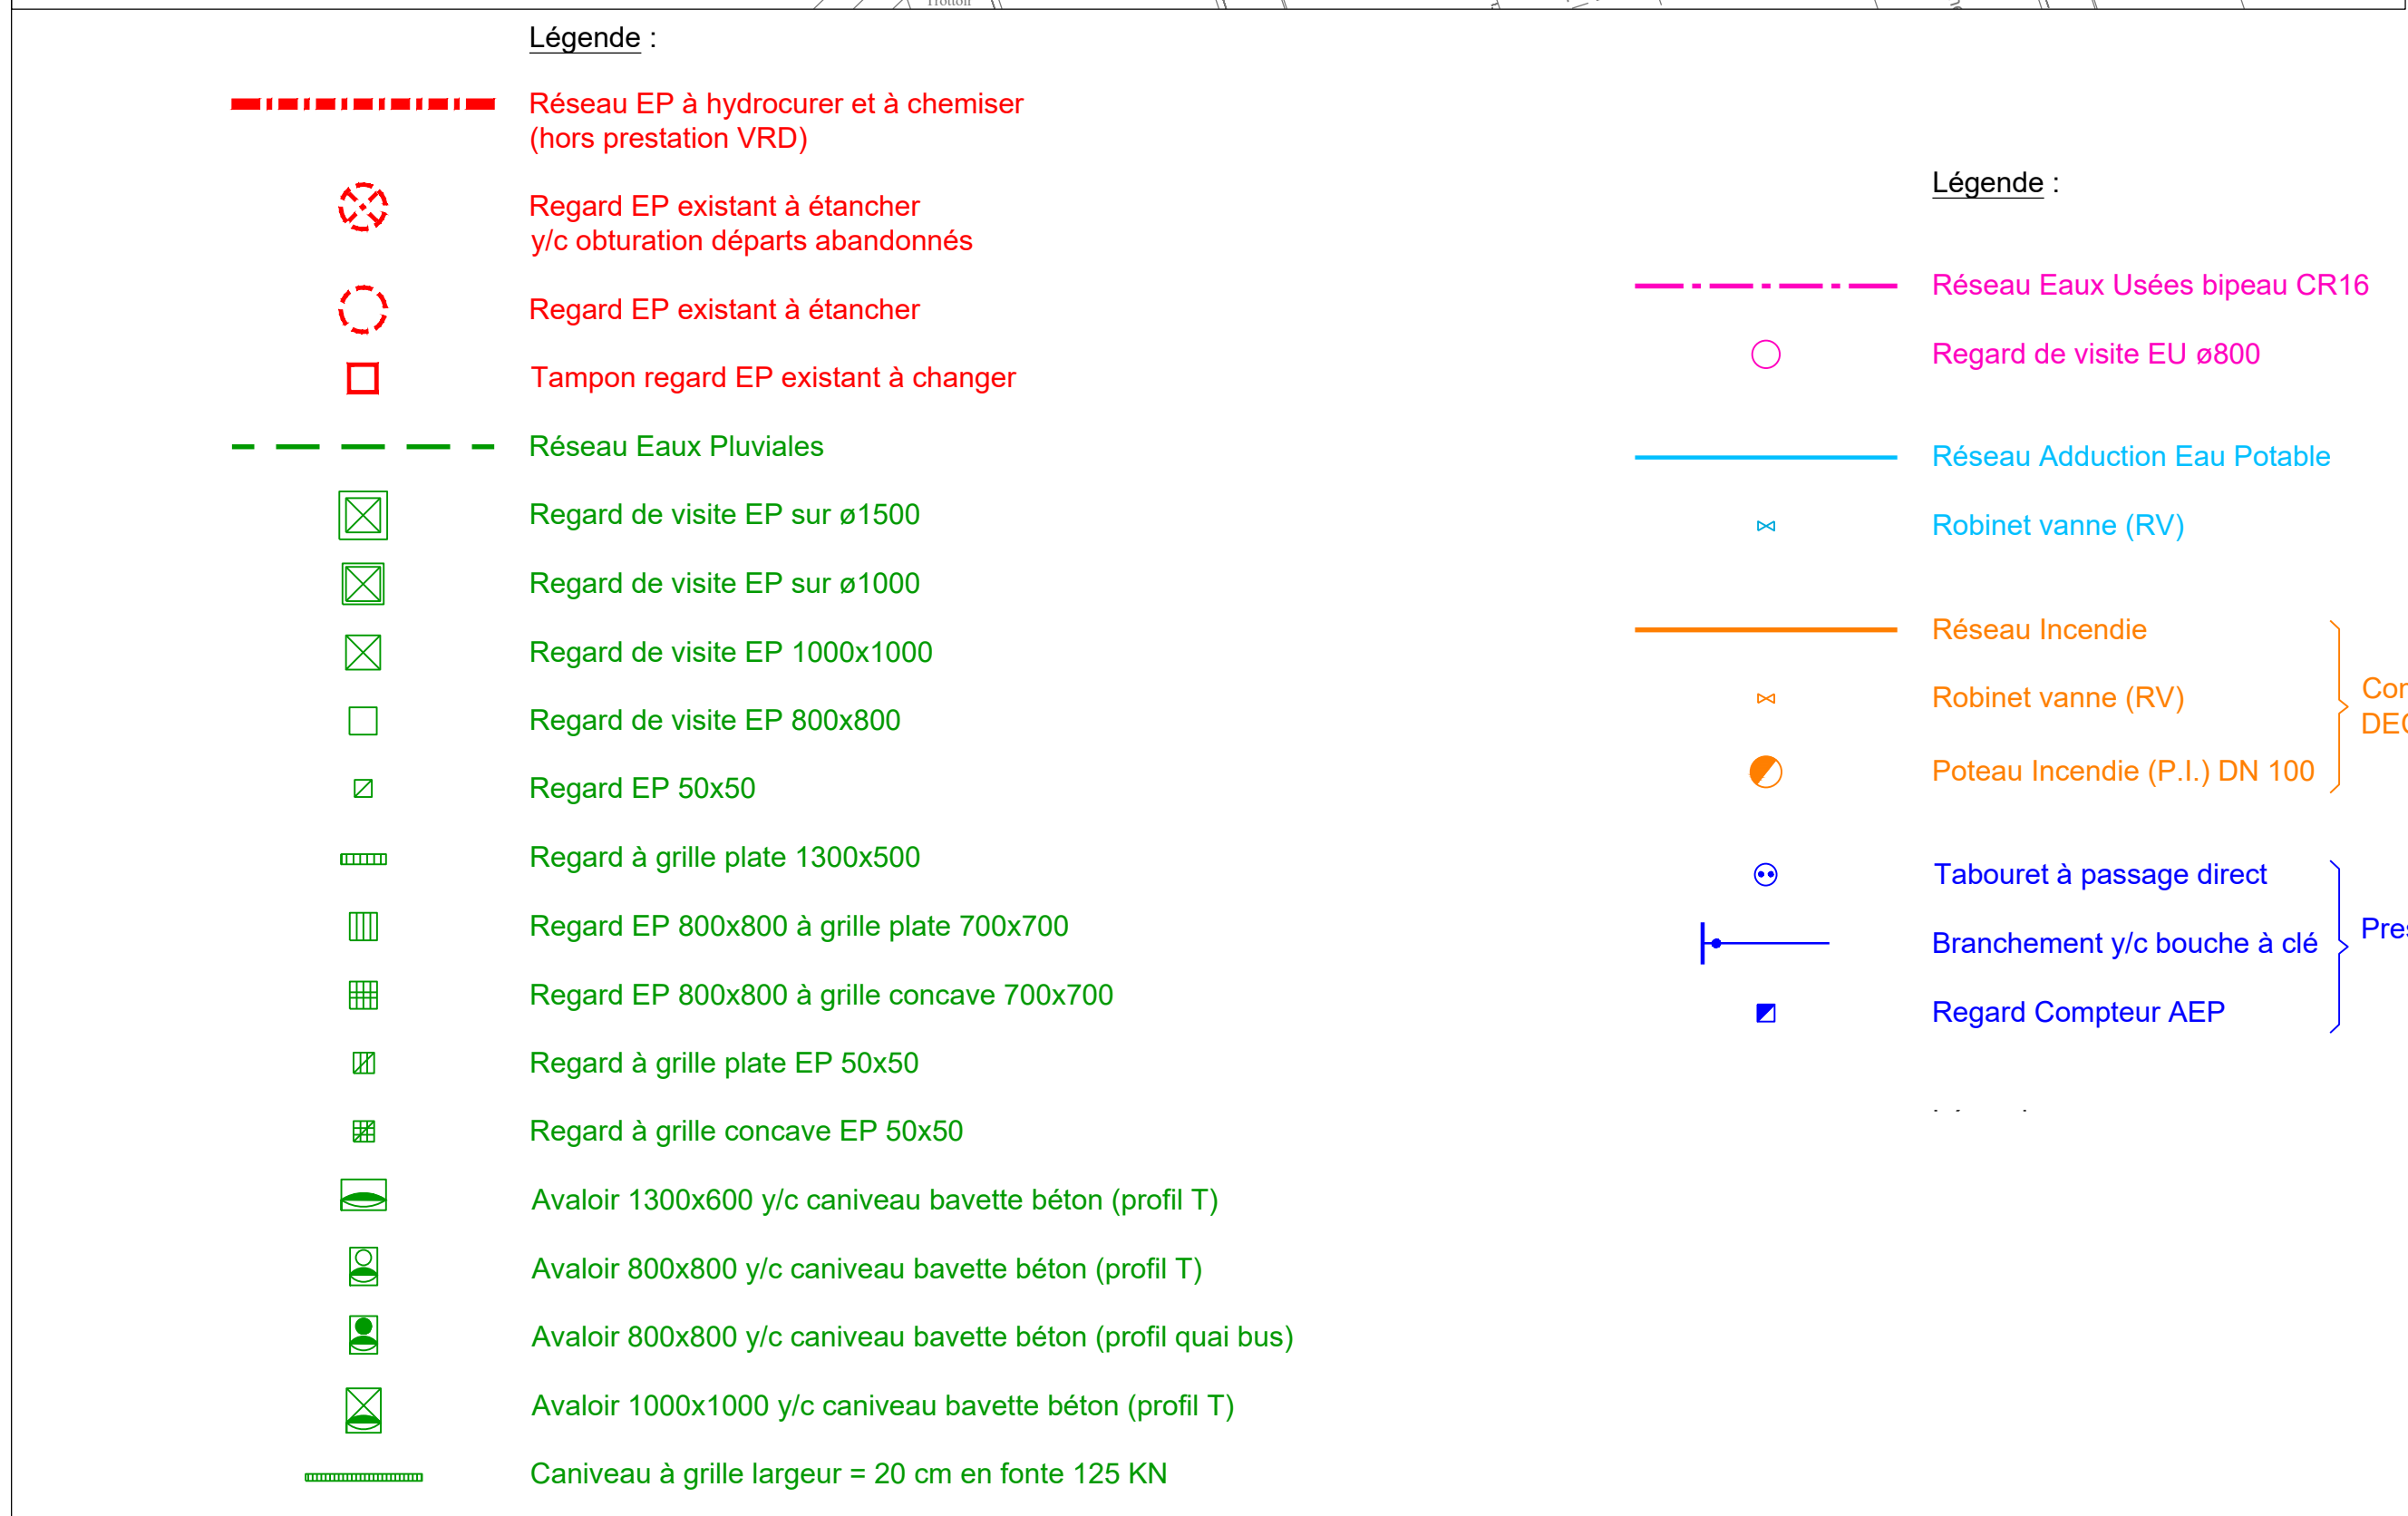


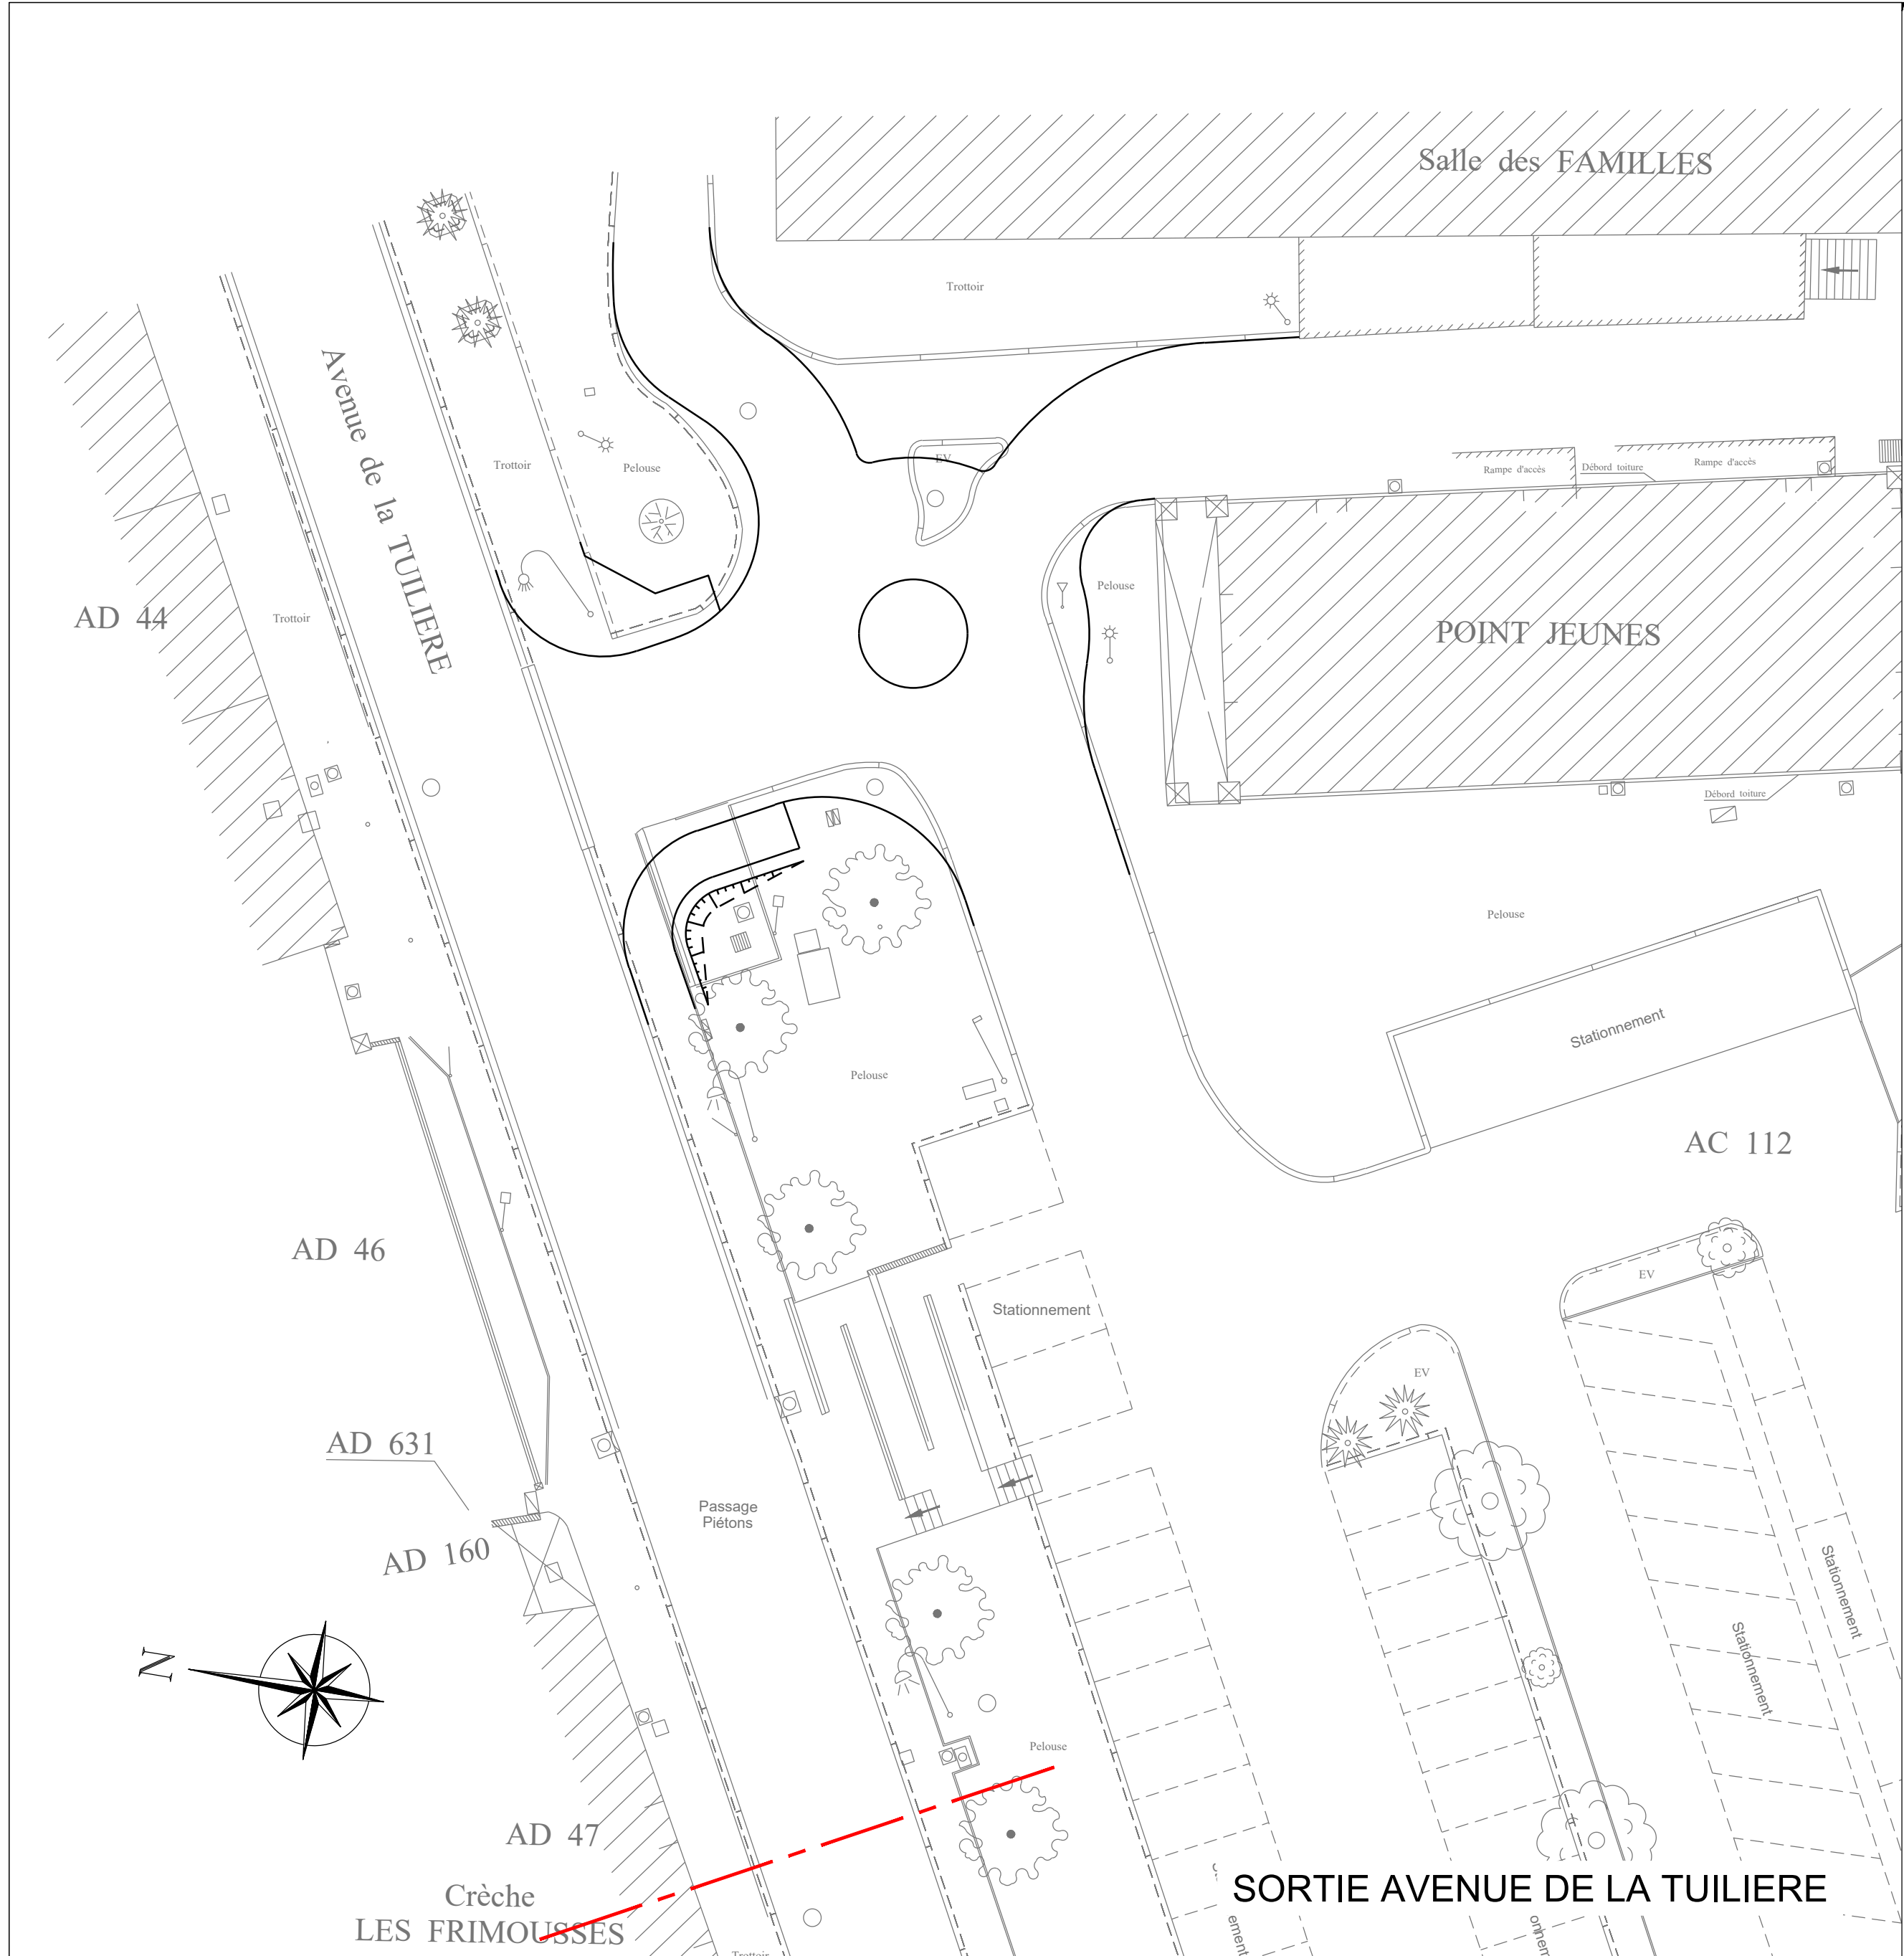

DEPARTEMENT DES BOUCHES DU RHONE
VILLE DE ROUSSET

**AMENAGEMENT
DE L'AVENUE LOUIS ALARD**

PLANCHE 1

Maître d'Ouvrage : **MAIRIE DE ROUSSET**
Place Paul Borde
13790 ROUSSET

Bureau d'études : **BETEM INFRA - Etablissement Aix en Provence**
900, rue André Ampère - 13290 AIX EN PROVENCE
Tél. : 04 42 26 06 97 Fax : 04 42 38 35 31

RESEAUX HUMIDES

PHASE : PRO
PLAN N° : 05-1^A
Echelle : 1/200
N° Affaire : 23-0710

IND	DATE	MODIFICATION	Dessiné par :	Vérifié par :
B	10/10/2023	Etablissement	V.P.	R.C.
A	17/10/2023	Mis à jour	V.P.	R.C.

Planche 1
Planche 2