




DEPARTEMENT DES BOUCHES DU RHONE
VILLE DE ROUSSET

AMENAGEMENT
DE L'AVENUE LOUIS ALARD

PLANCHE 2

Maître d'Ouvrage :
 MAIRIE DE ROUSSET
Place Paul Borde
13790 ROUSSET

Bureau d'études :
 BETEM INFRA - Etablissement Aix en Provence
900, rue André Ampère - 13200 AIX EN PROVENCE
Tél. : 04.42.26.06.97 Fax : 04.42.38.35.31

RESEAUX HUMIDES

PHASE : PRO

PLAN N° : 05-2^A

Echelle : 1/200

N° Affaire : 23-0710

IND	DATE	MODIFICATION	Dessiné par	Vérifié par
0	19/10/2023	Etablissement	VP	R.C.
A	17/10/2023	Mis à jour	VP	R.C.

- Reseau EP à hydrocruiser et à chemiser
(hors prestation VRD)

Regard EP existant à étancher
y/c obturation départs abandonnés

Regard EP existant à étancher

Tampon regard EP existant à changer
- Reseau Eaux Pluviales

Regard de visite EP sur ø1500

Regard de visite EP sur ø1000

Regard de visite EP 1000x1000

Regard de visite EP 800x800

Regard EP 50x50

Regard à grille plate 1300x500

Regard EP 800x800 à grille plate 700x700

Regard EP 800x800 à grille concave 700x700

Regard à grille plate EP 50x50

Regard à grille concave EP 50x50

Avaloir 1300x600 y/c caniveau bavette béton (profil T)

Avaloir 800x800 y/c caniveau bavette béton (profil T)

Avaloir 800x800 y/c caniveau bavette béton (profil quai bus)

Avaloir 1000x1000 y/c caniveau bavette béton (profil T)

Caniveau à grille largeur = 20 cm en fonte 125 KN