

AV HANEBOU

Balcon

ionnement

ECH: 1/100

ENTREE
ZONE DE RENCONTRE
SORTIE
ZONE DE RENCONTRE

218.52
218.69
218.78
218.73
218.83

Trottoir

Ech: 1/100


AC 3

AC 122

AB 252

ECH: 1/100

AB 295

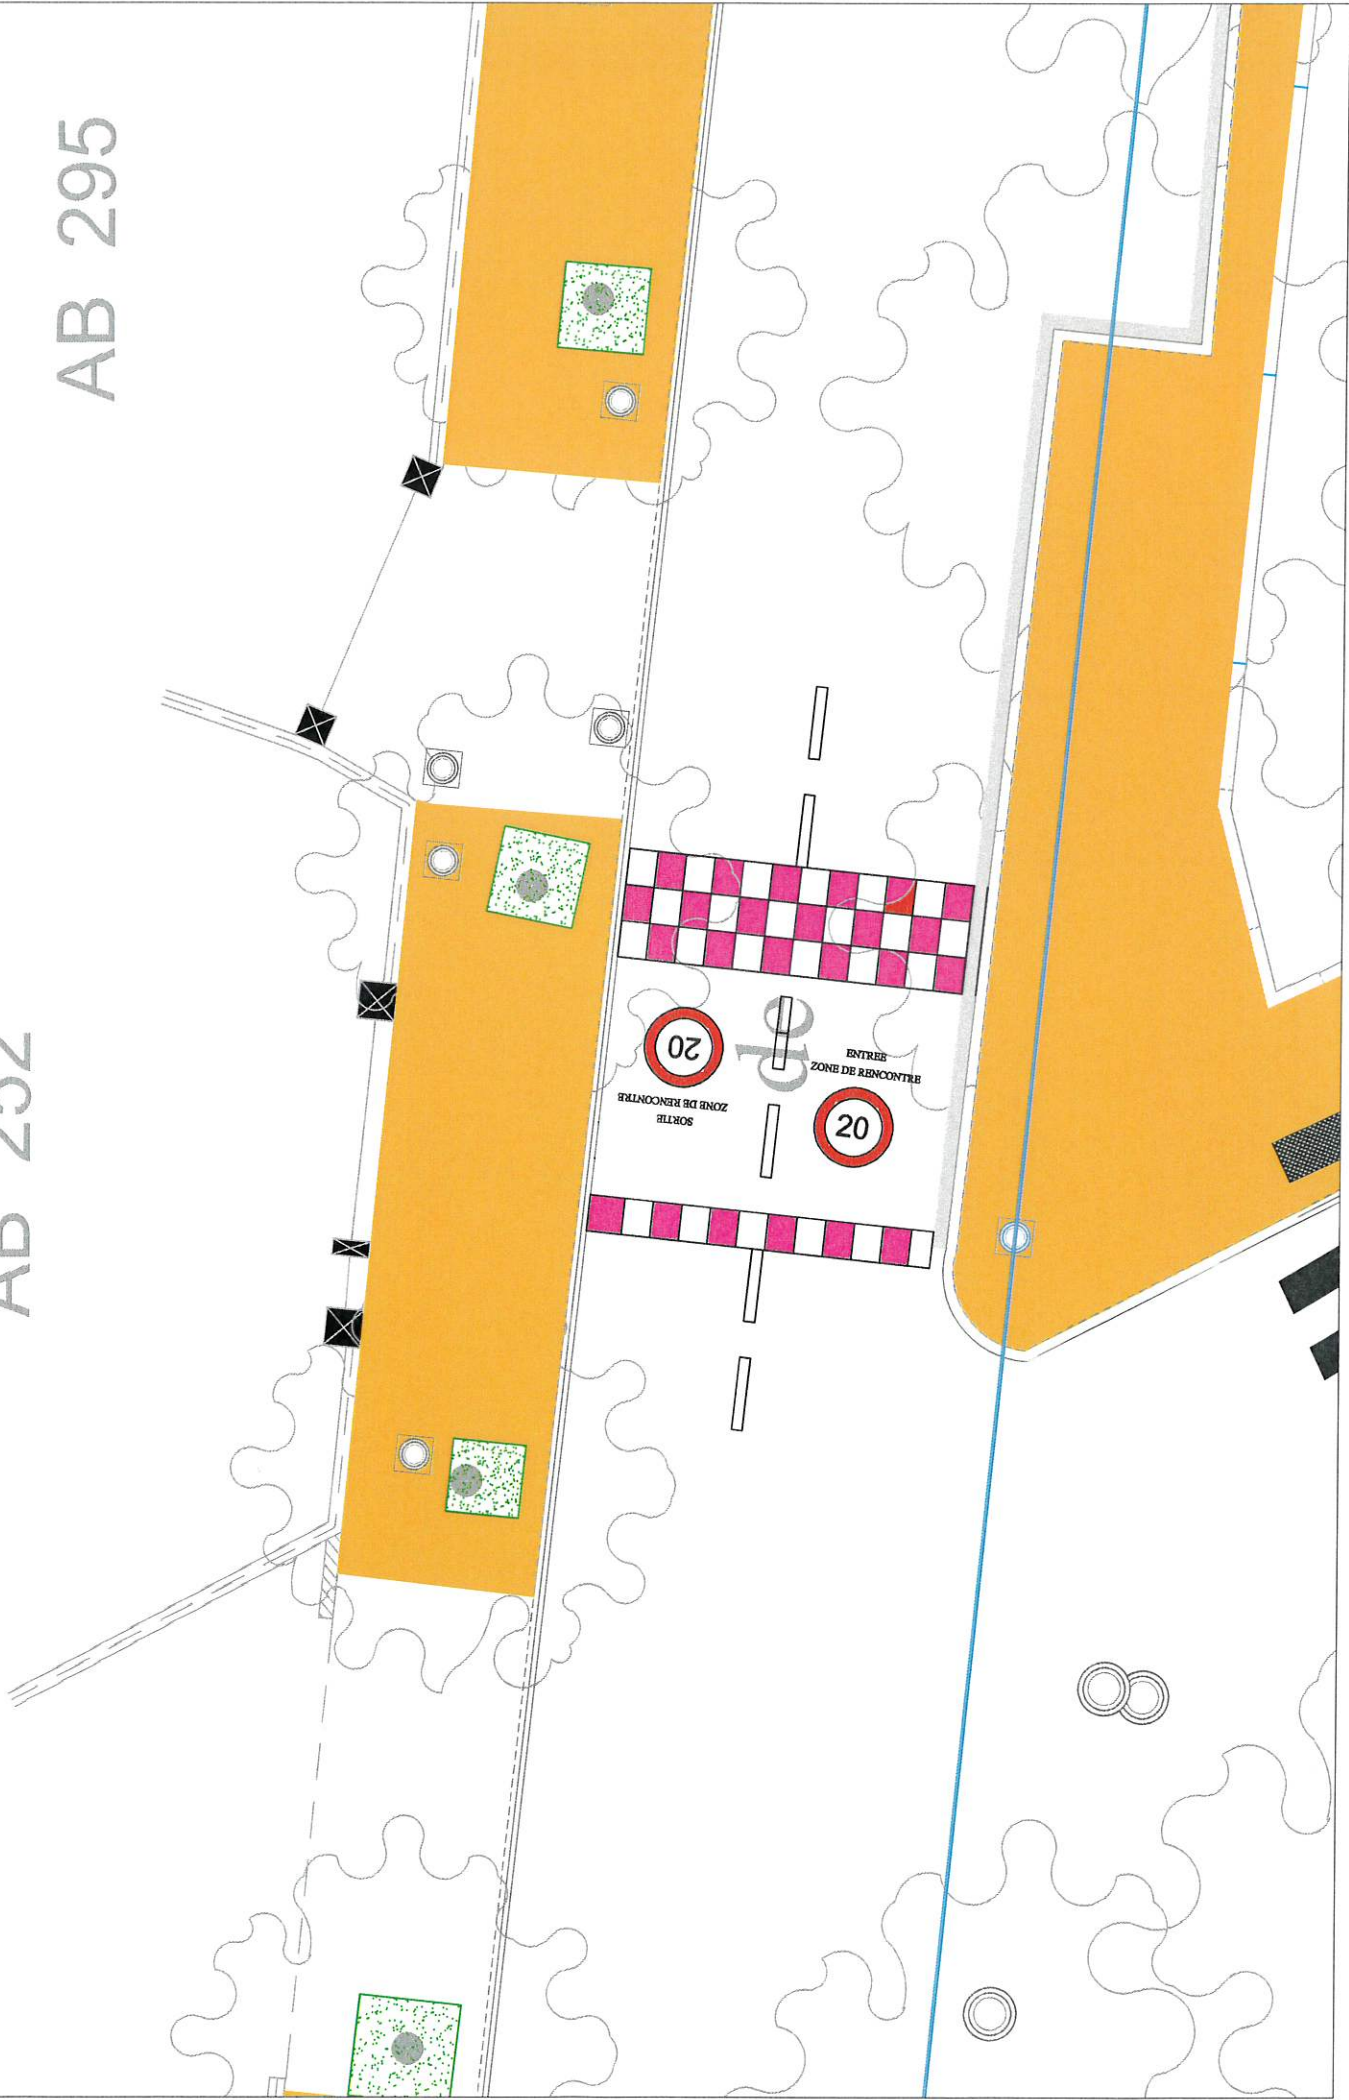

Rue de Puylobier

chemin Neuf

AB 80

1,38

7,15

Goudron

3,04

3,08

Goudron


AC 80

AC 79


ENTREE
ZONE DE RENCONTRE
SORTIE
ZONE DE RENCONTRE

20

20

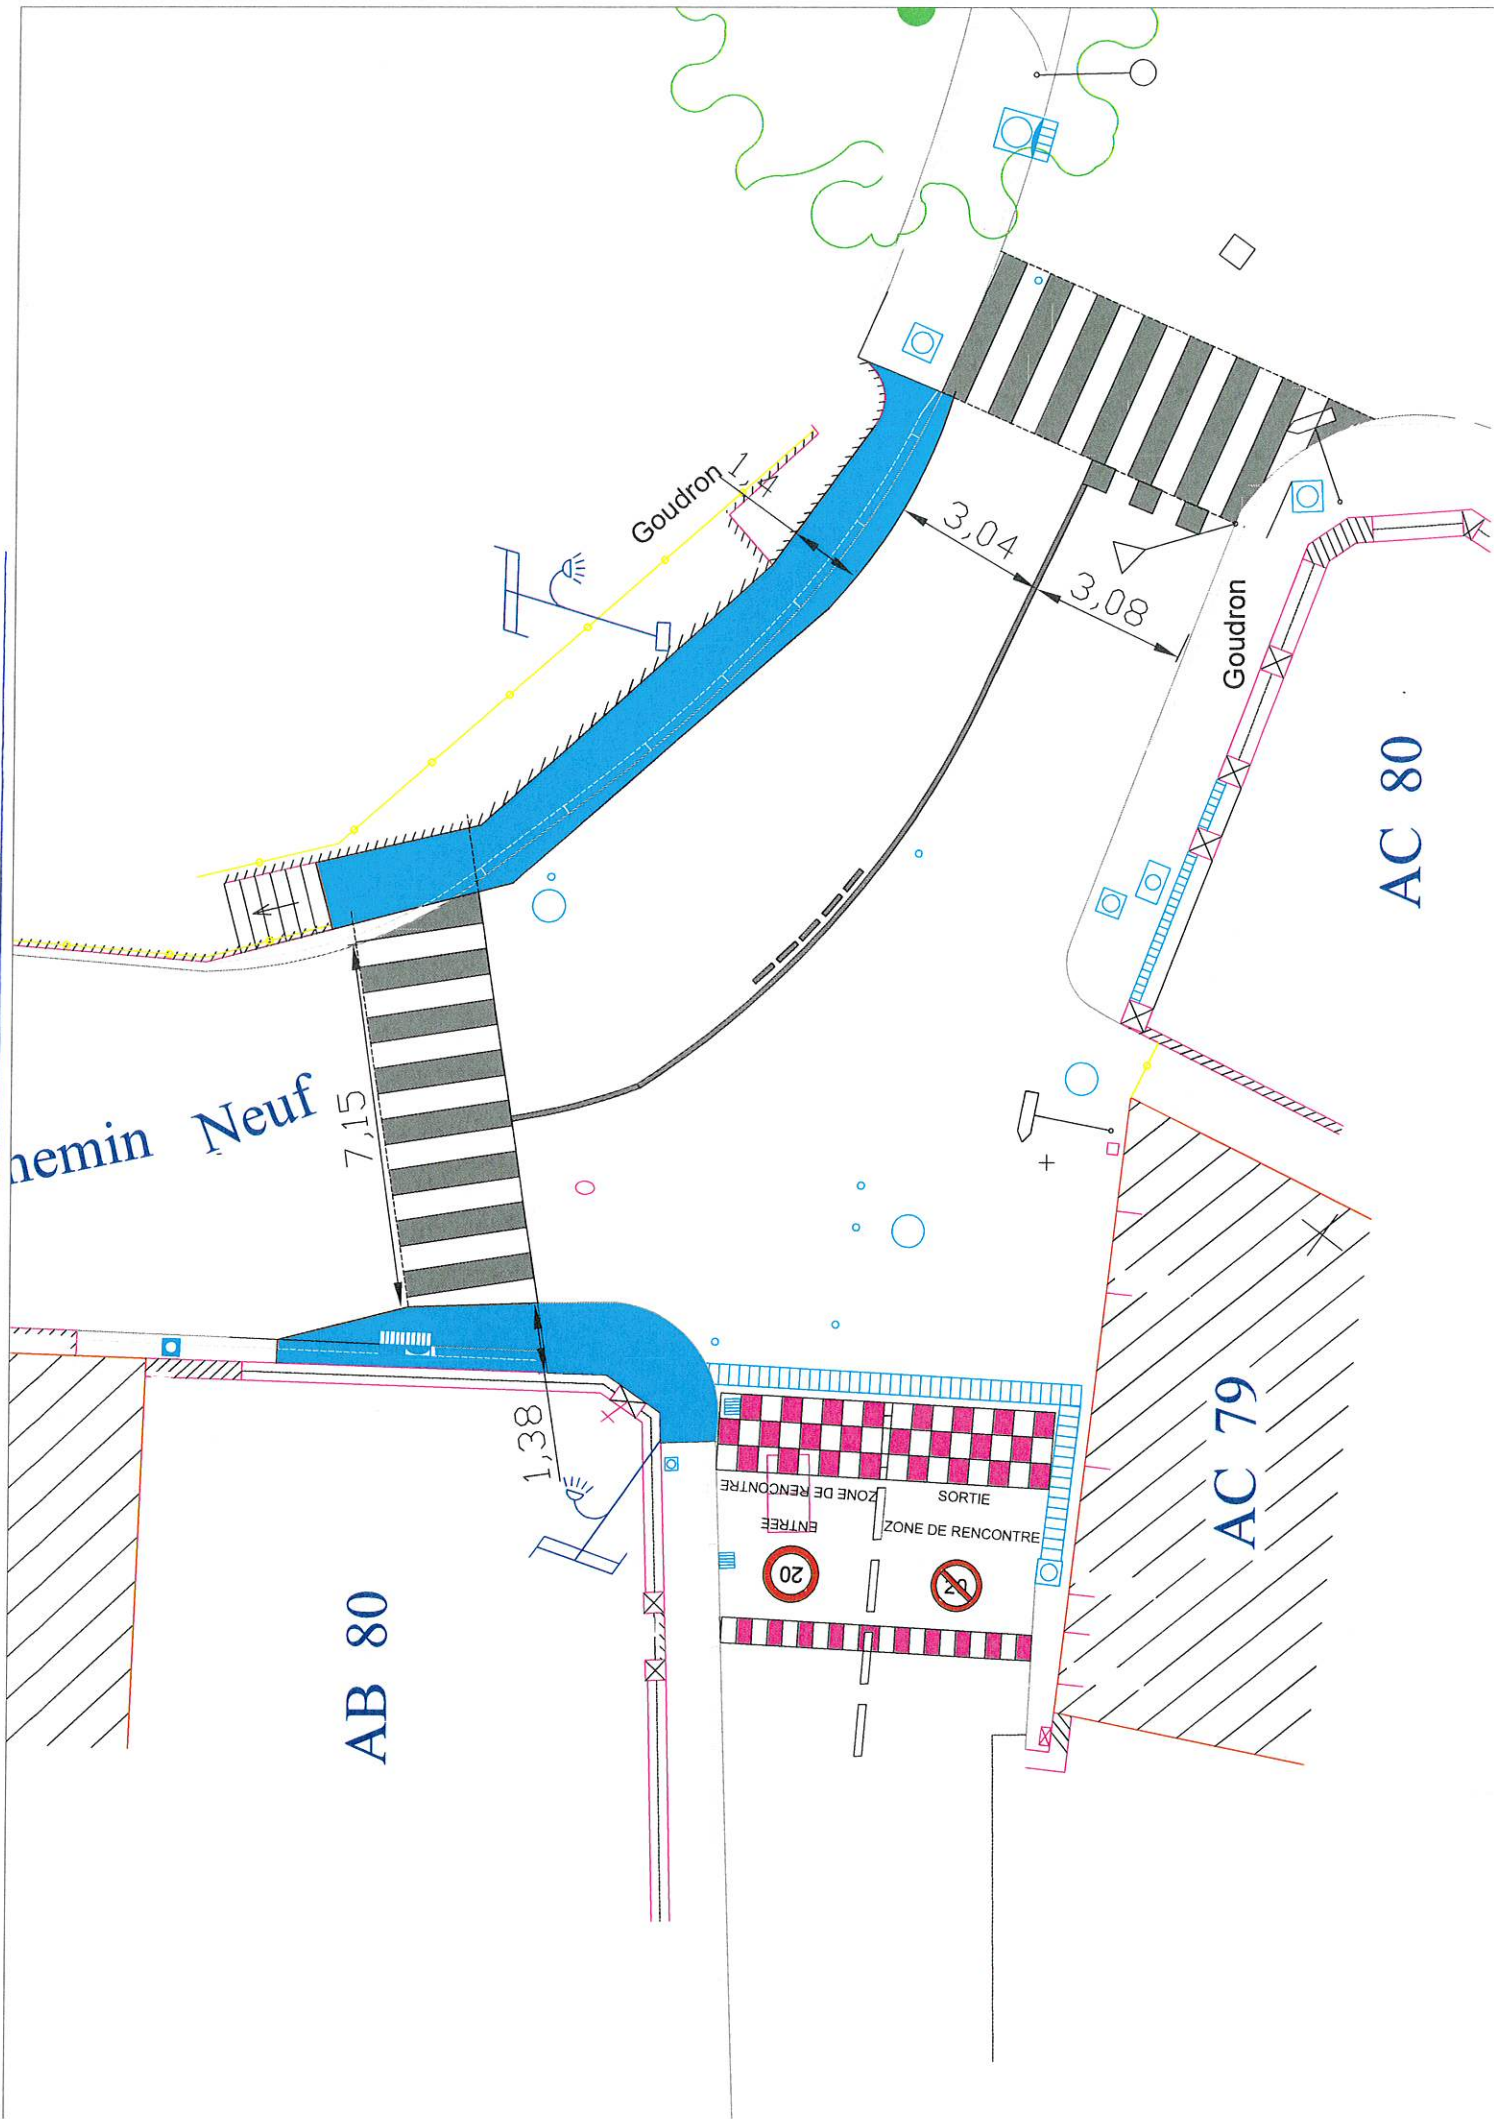

Av de l'Université

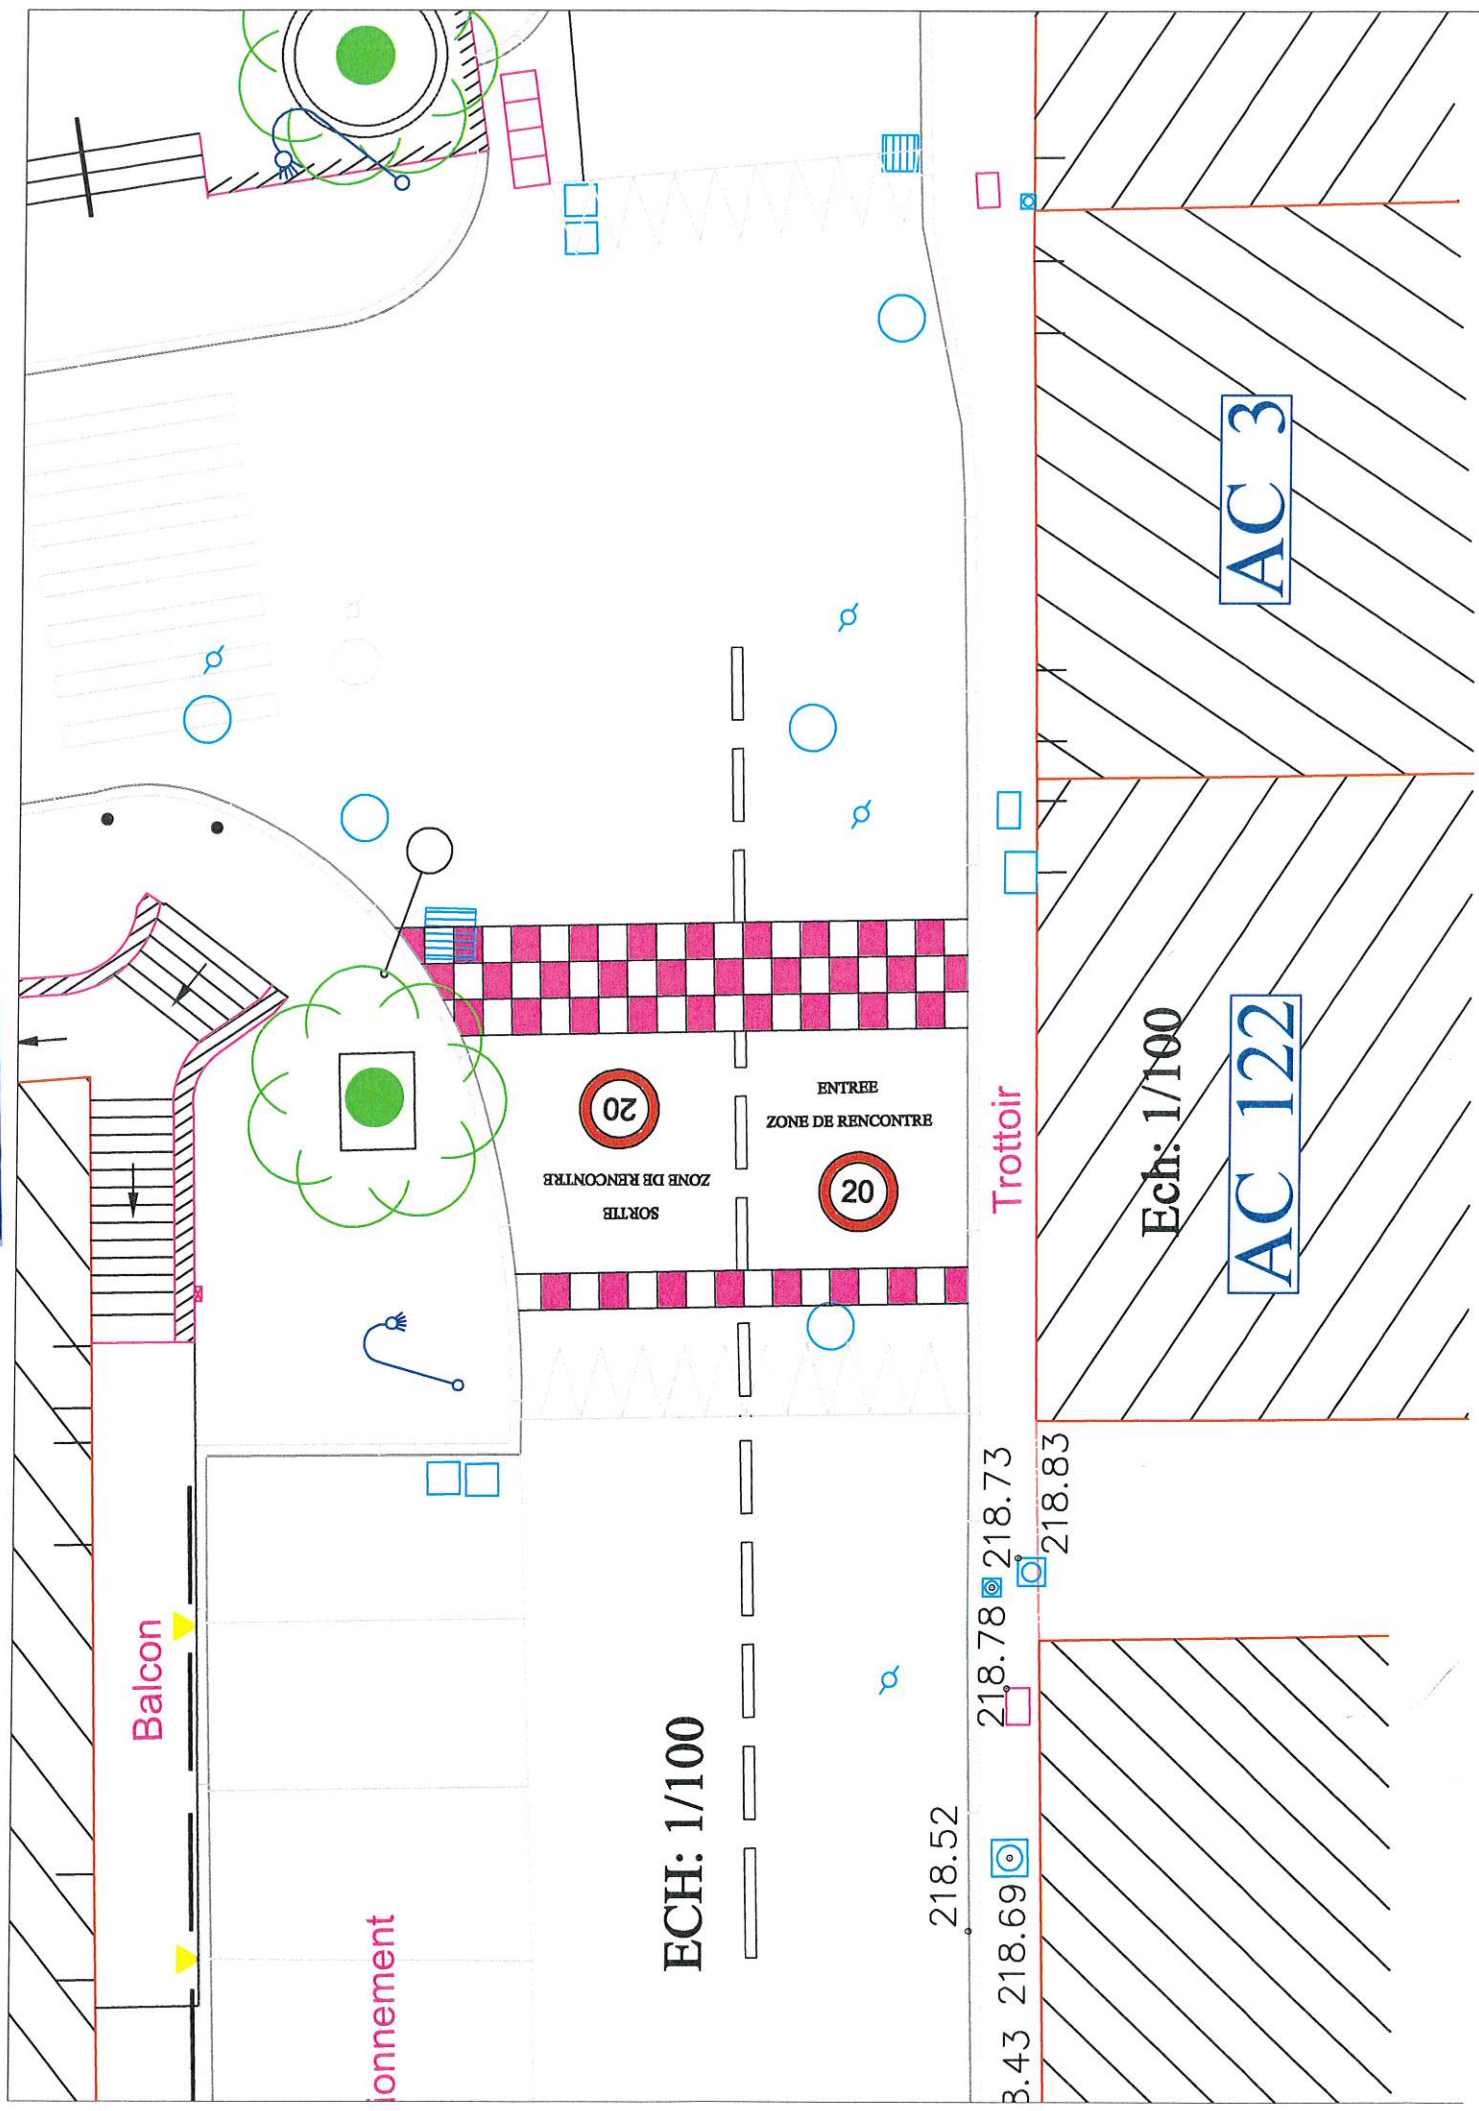

Balcon

ionnement

ECH: 1/100

218.52

3.43 218.69 218.78 218.73 218.83

Trottoir

Ech: 1/100


AC 122

AC 3

Rue de la Girardette

- 1912040

ECH: 1/100

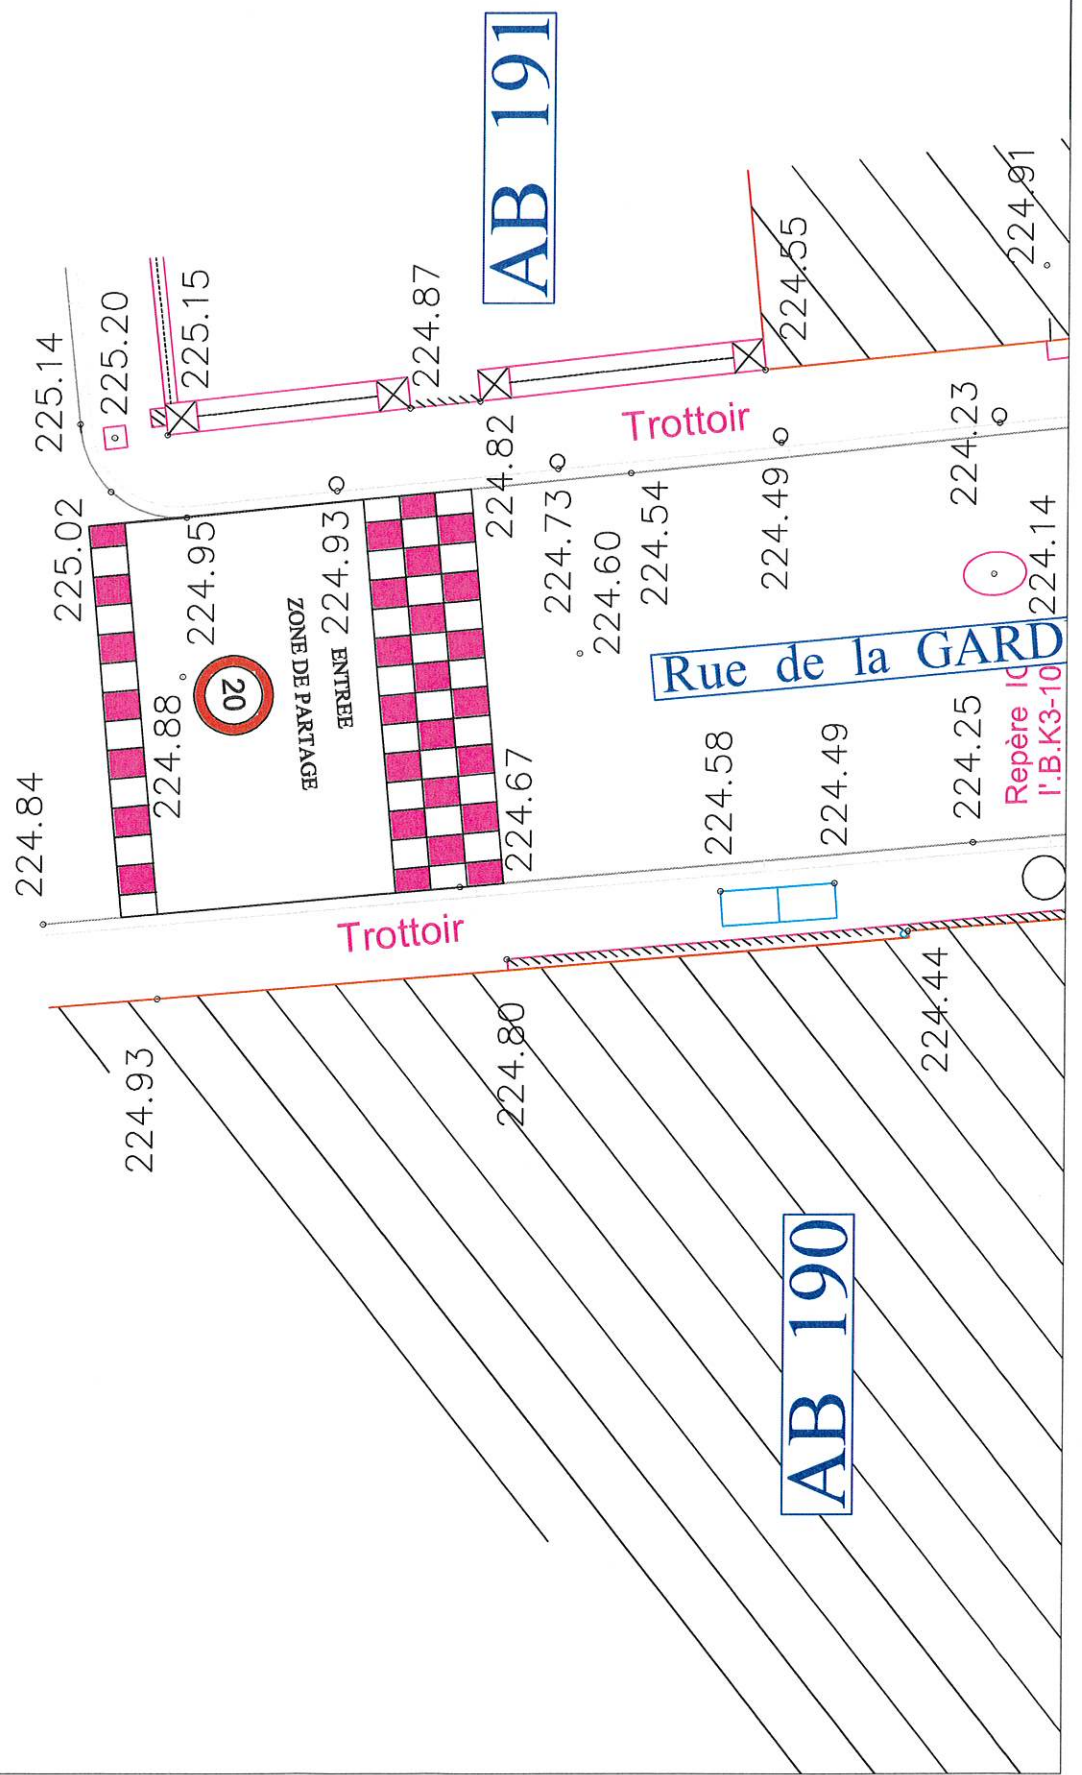

Rues Air & Vieille Forge

AB 163

ECH: 1/100

AB 162

AB 173

AB 121

Rue VIEILLE FORGE

SORTIE
ZONE DE PARTAGE



224.53
224.52

224.45

Pavés

224.05

Rue de l'Eglise

224.05

223.86

3145700

223.61

223.53

223.66

223.71








































Av de la Bste.

ECH 1/50

Pavés 221.26

Trottoir

ENTREE
ZONE DE PARTAGE



Trottoir

Impasse DES

